

BUDYNEK GŁÓWNY

APARTAMENT P1_1



LEGENDA

| | |
|---------------------|---|
| | ŚCIANA SZKLANA |
| | ŚCIANA DZIAŁOWA |
| | ŚCIANA KONSTRUKCYJNA |
| $h_{min}=3.20m$ | MINIMALNA WYSOKOŚĆ POMIESZCZENIA |
| $h_{s_{min}}=2.90m$ | MINIMALNA WYSOKOŚĆ SUFITU PODWIESZANEGO |
| | WEJŚCIE DO LOKALU |
| | WEJŚCIE DO WINDY |

PIĘTRO 1

| | | |
|------------------------------|--------------------------|----------------------------|
| 1 | PRZEDPOKÓJ | 23.06m ² |
| 2 | SALON Z KUCHNIĄ | 51.70m ² |
| 3 | ŁAZIENKA | 4.30m ² |
| 4 | POMIESZCZENIE PORZĄDKOWE | 5.20m ² |
| 5 | ŁAZIENKA | 7.05m ² |
| 6 | POKÓJ | 22.00m ² |
| 7 | POKÓJ | 8.11m ² |
| POWIERZCHNIA UŻYTKOWA | | 121.42m² |
| 8 | BALKON | 4.18m ² |

POWIERZCHNIA ŁĄCZNA 125.60m²

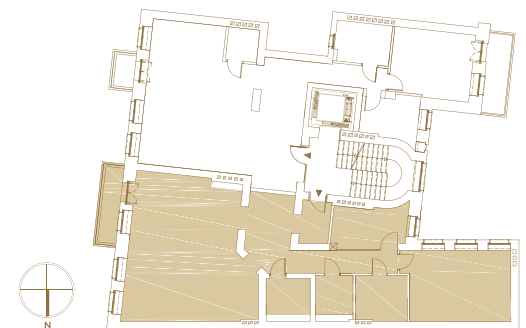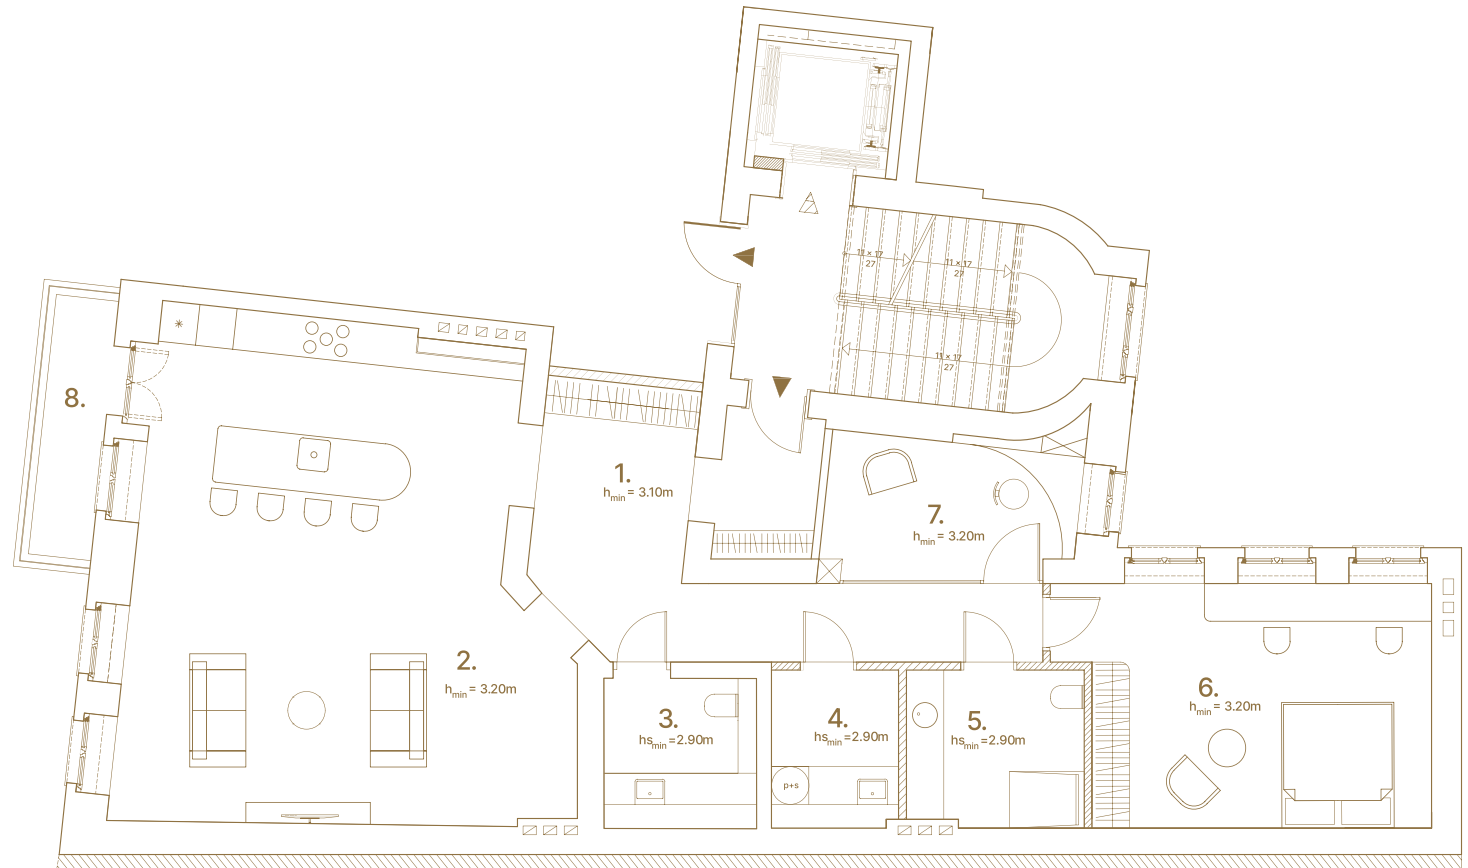

KAMIENICA 25

1. Aranżacja lokalu przedstawiona na rzucie, tj.: meble, urządzenia, armatura sanitarna ma charakter poglądowy i służy jedynie celom ilustracyjnym. Aranżacja oraz wyposażenie nie stanowią oferty handlowej oraz zobowiązania umownego.
2. Powierzchnie zostały obliczone na podstawie wymiarowania wykonanego w świetle ścian surowych na poziomie podłogi.
3. Na etapie realizacji prac budowlanych wymiary ulegną zmianie po otynkowaniu. Mogą też wystąpić nieznaczne różnice w wymiarach, lokalizacji przyborów sanitarnych oraz punktów instalacyjnych, prezentowanych na aranżacji. Różnice te wynikają ze specyfiki prac budowlanych.